


Gradicela Arquitectas

TIPO DE PROXECTO: Desenvolvemento sostible,
innovador, tenolóxico e emprendedor

Concello: Lourenzá
Provincia: Lugo

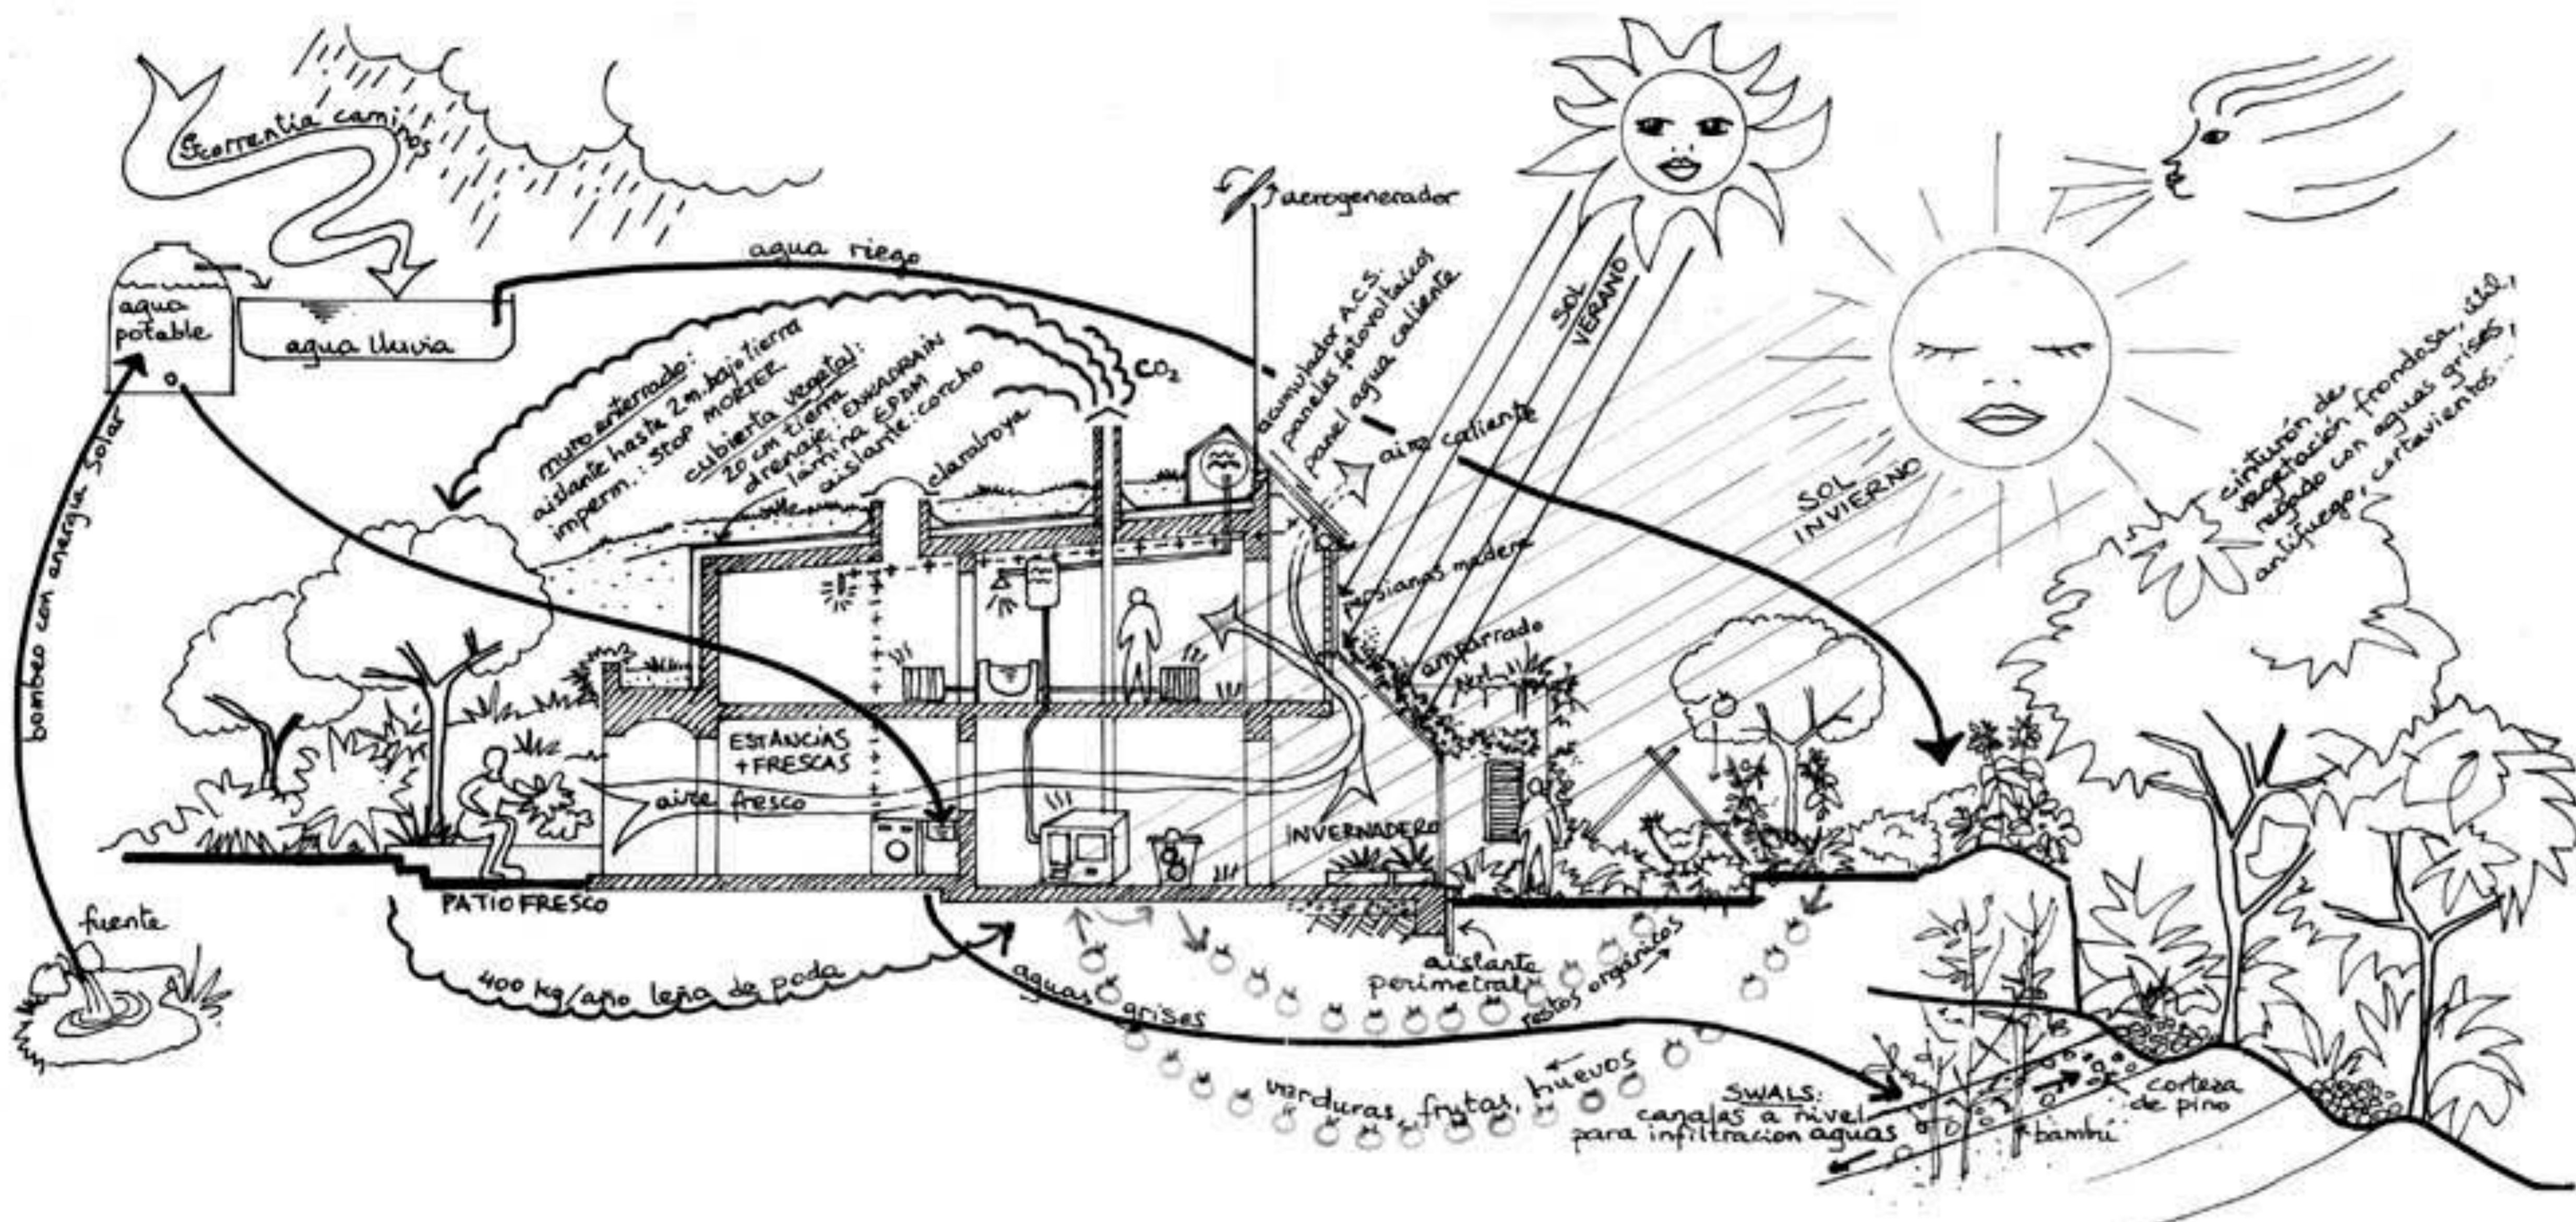

A Finalidade do noso proxecto é a de adicarnos á arquitectura dende o rural, incidindo na sostibilidade das construcións e o aforo enerxético, en aras de prepararnos e preparar á sociedade de cara aos obxetivos do milenio asinados pola Unión Europea.

A rehabilitación, materia na que nos temos especializado, é o mais sostible que facemos de momento en materia de construción; costounos, pero xa supón un valor engadido na idiosincrasia do pobo galego... é o momento de dar un paso mais, demostrando unha vez mais que somos un pobo ao que o valor da tradición e o noso carácter axúdannos a mirar cara diante sobre bos cimentos.

ELEMENTOS SALIENTABLES

Dúas arquitectas, especializadas en rehabilitación dando un paso adiante na sostibilidade.

GRADICELA arquitectas

ENTIDADE PROMOTORA:



Concello de
Lourenzá

AEDL:

Jose Cuadrado Oural